




ГЕНЕРАЛЬНЫЙ ПЛАН ТЕРРИТОРИИ  
Мошковского сельсовета Бековского района Пензенской области

Карта объектов федерального, регионального и местного значения и зон с особыми условиями использования территории.  
Фрагмент: с. Мошки, с. Гранки

Масштаб 1:10 000

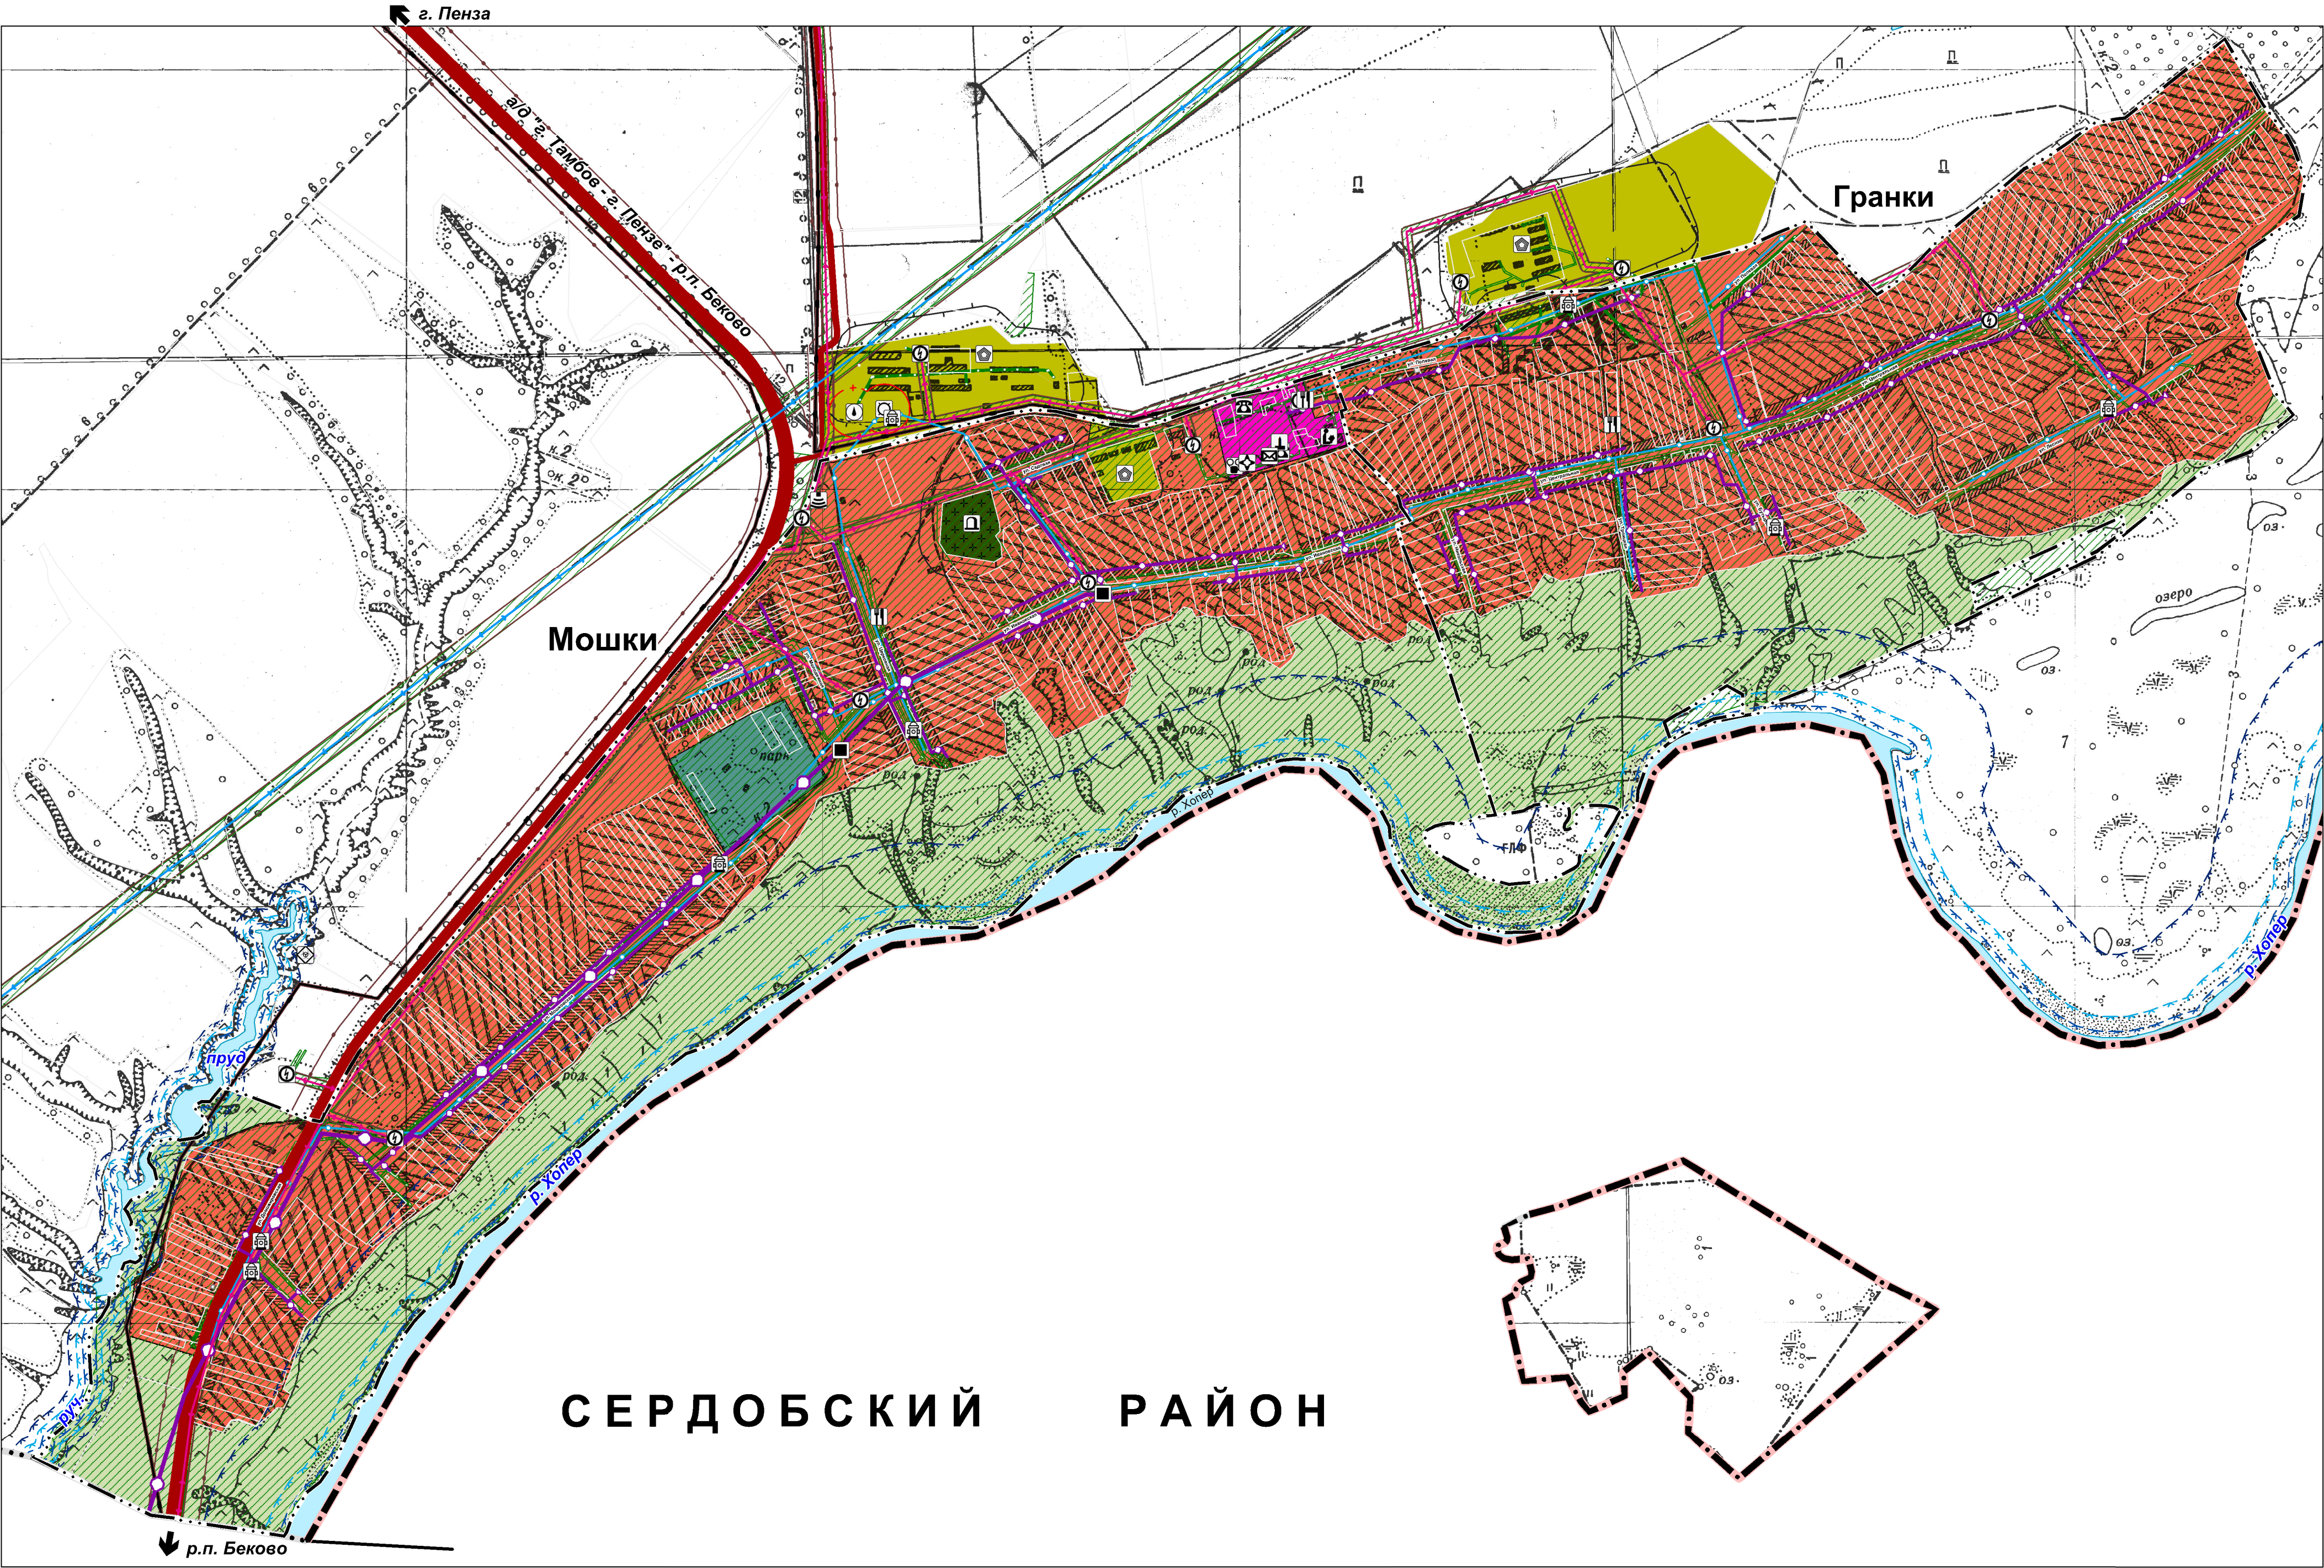

Планир.

Сущ.

УСЛОВНЫЕ ОБОЗНАЧЕНИЯ

Граница населенного пункта

Водные объекты

Функциональные зоны

Жилая зона

Общественно-деловая зона

Зона сельскохозяйственных угодий

Производственная зона сельскохозяйственных предприятий

Зона рекреационного назначения

Зона кладбищ

Объекты инженерной инфраструктуры

Линия электропередач - 10 кВ

Трансформаторная подстанция (ТП)

Линия связи

Базовая станция

Газопровод распределительный

Газопровод низкого давления

Пункт редуцирования газа (ПРГ)

Водопровод

Каптаж, артезианская скважина, водонапорная башня

Объекты обеспечения пожарной безопасности

Объекты транспортной инфраструктуры

Автомобильные дороги регионального или межмуниципального значения

Автомобильные дороги местного значения

Улицы в жилой застройке

Прочие объекты, связанные с производственной деятельностью

Объект вспомогательной деятельности в сфере сельского хозяйства

Объекты специального назначения

Кладбище

Объекты социальной инфраструктуры

Общеобразовательная организация

Административное здание

Объект культурно - досугового (клубного) типа

Обособленное структурное подразделение медицинской организации, оказывающей первичную медико-санитарную помощь

Объекты почтовой связи

Объекты торговли, общественного питания

Объекты обеспечения пожарной безопасности

Памятник ВОВ

Зоны с особыми условиями использования территории

Охранная зона

Зона санитарной охраны

Санитарно-защитная зона

Придорожная полоса

Водоохранная зона: р. Хопер - 200 м., ручьи, пруды - 50 м.

Прибрежная защитная полоса 30 м - 50 м в зависимости от уклона берега водного объекта

Береговая полоса

Должность	Фамилия И.О.	Подпись	Дата	Генеральный план (внесение изменений 2020 г.)		
				Мошковский сельсовет Бековского района Пензенской области		
Исполнил	Малюкова Н.В.			Карта объектов федерального, регионального и местного значения и ЗОУИТ Фрагмент: с. Мошки, с. Гранки Масштаб 1:10 000		
				Стадия	Лист	Листов
				ГП	4	5
				ООО "НИИ Градземпроект" г. Пенза		